


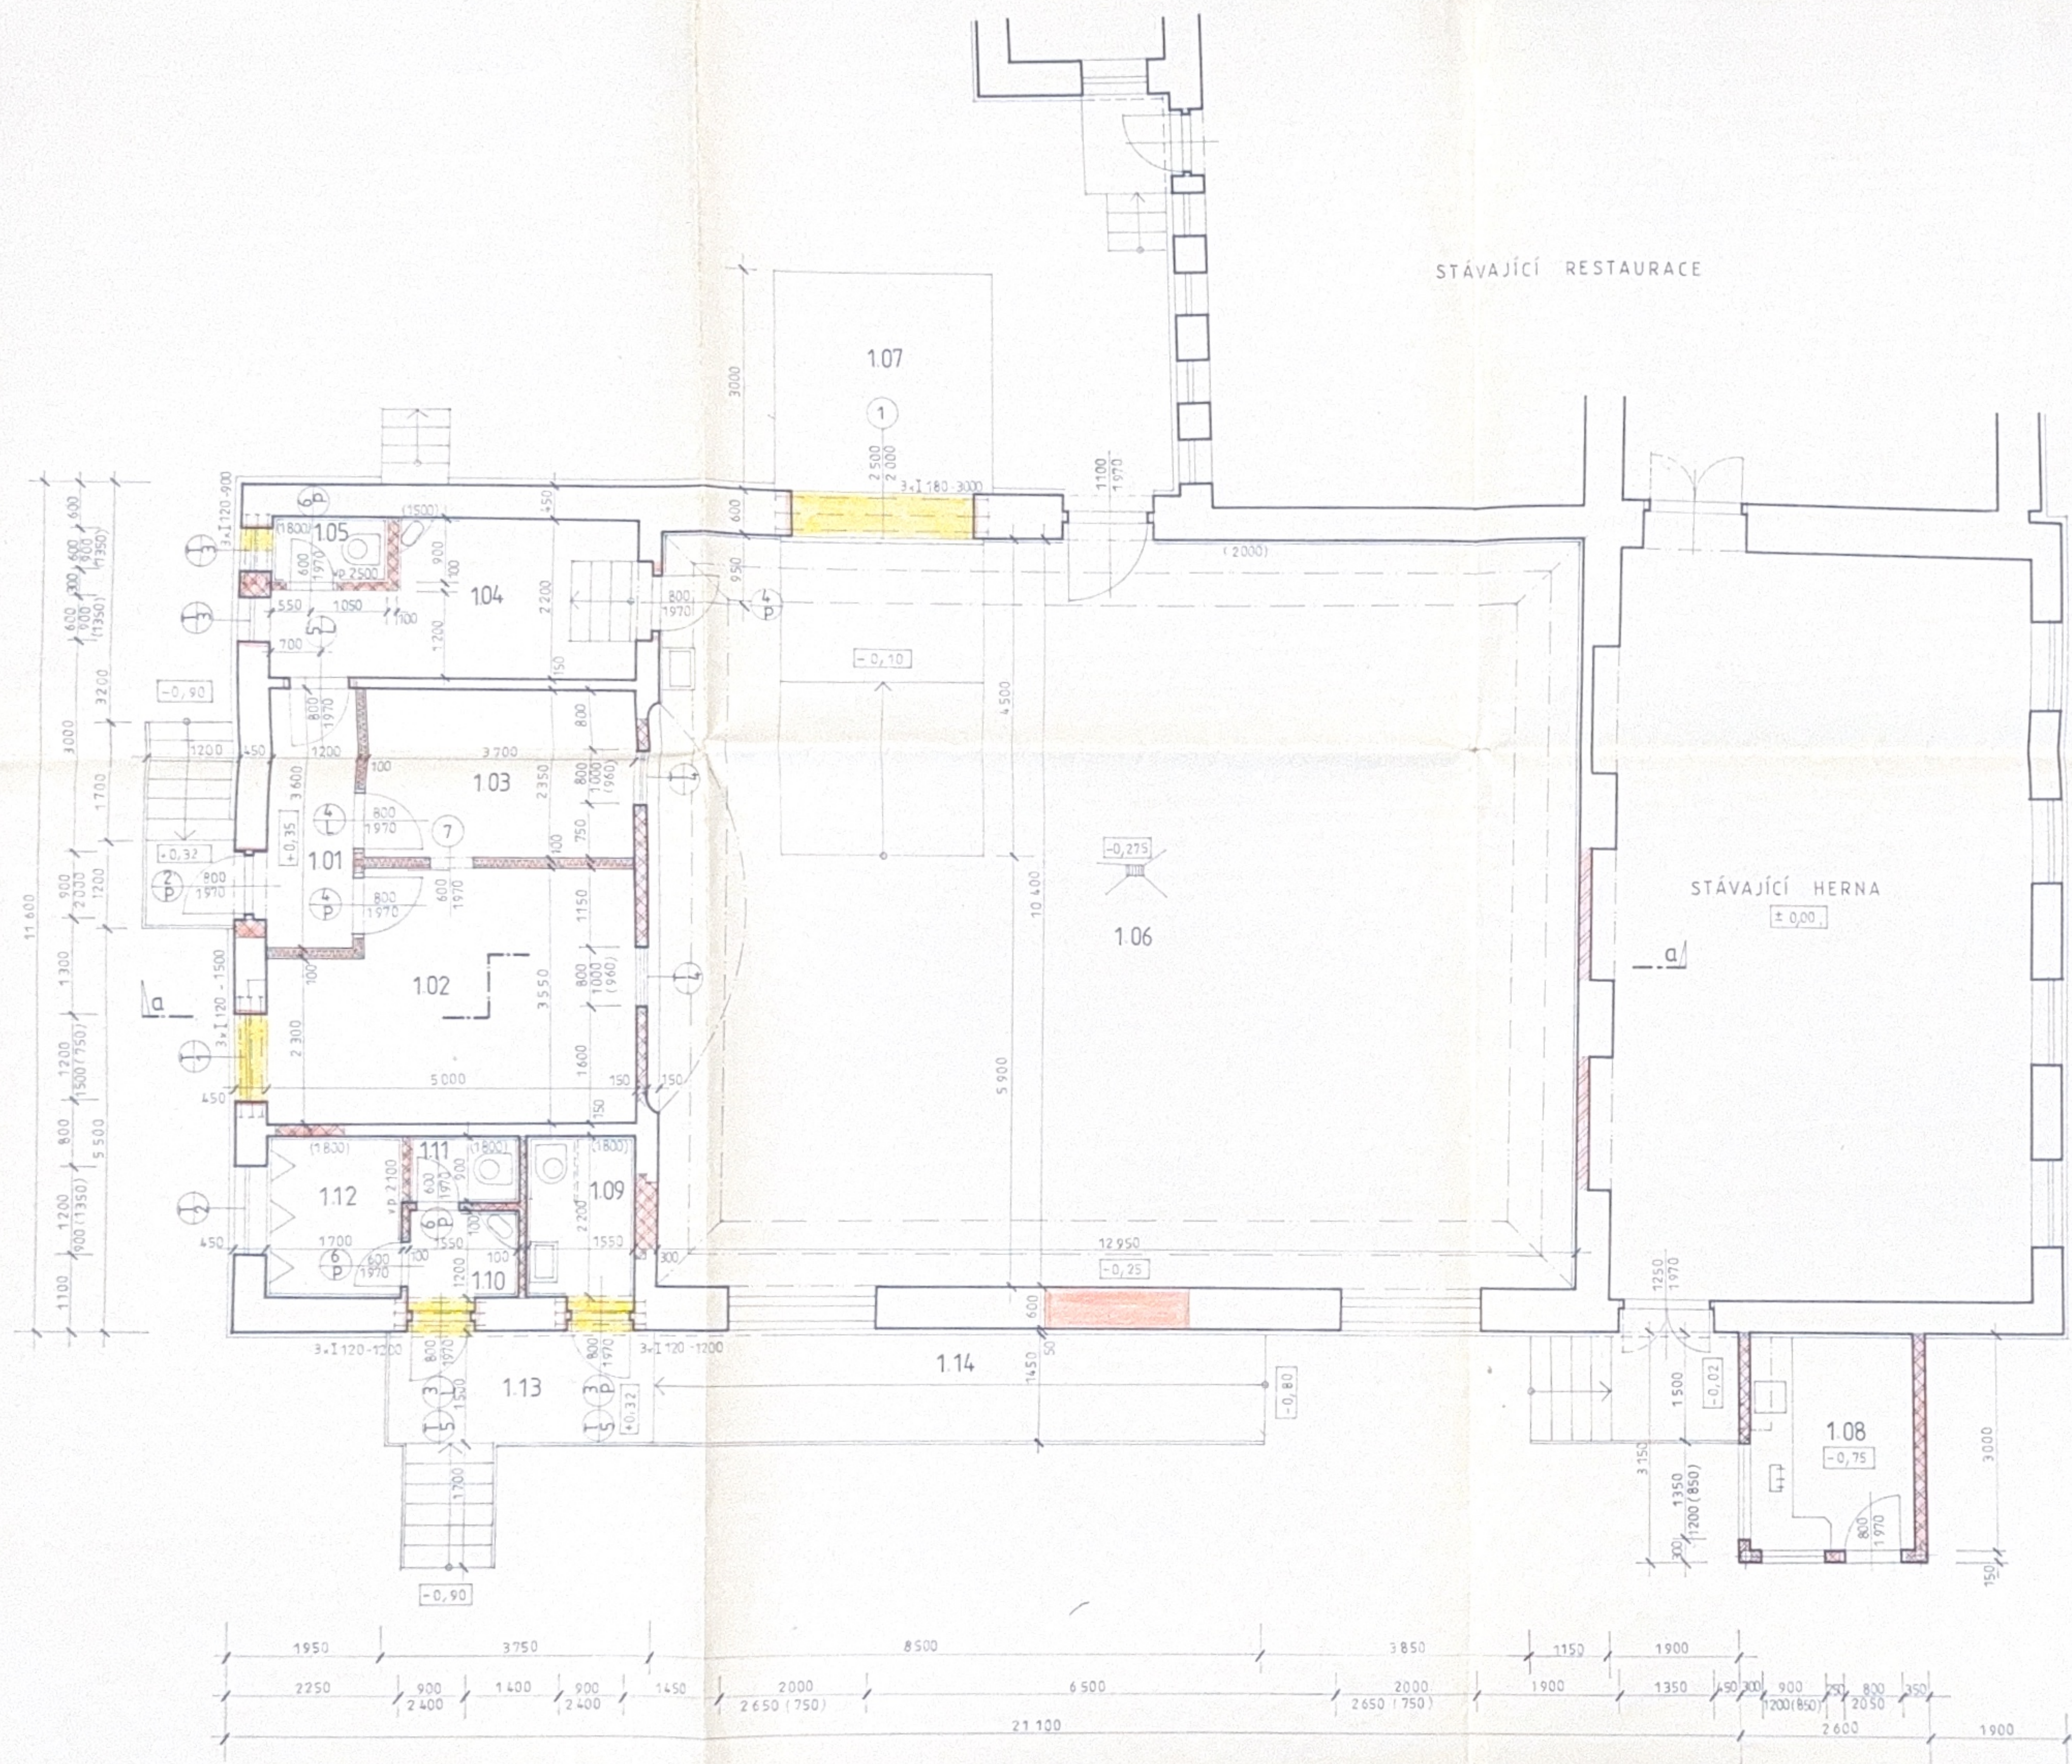

STÁVAJÍCÍ RESTAURACE

STÁVAJÍCÍ HERNA
± 0,00

VÝPIS VÁLCOVANÝCH NOSNÍKŮ

MATERIÁL	DĚLKA V MM	POČET KS	DĚLKA CELKEM	HMOTNOST	
				1 Bm	CELKEM
I 180	3 000	3	9,00	21,90	197,10
I 120	1 500	3	4,50	11,15	50,20
I 120	1 200	6	7,20	11,15	80,30
I 120	900	3	2,70	11,15	30,20
HMOTNOST CELKEM V KG					357,80

LEGENDA

ČÍSLO	ÚČEL MÍSTNOSTI	PŮDORYS PLOCHA	DRUH PODLAHY	ÚPRAVA POVRCHŮ
1.01	VSTUP - CHODBA	4,35	PVC	S1 SKLÍK PVC
1.02	KANCELÁŘ	18,15	ZATĚŽOVÝ KOBEREK	S2
1.03	SKLAD	8,70	PVC	S1 SKLÍK PVC
1.04	ŠATNA	9,30	PVC	S1 BĚLNINOVÝ OBKLAD U UMÝVADLA v-1500
1.05	WC	1,45	KERAMICKÁ DLAŽBA	S3 BĚLNINOVÝ OBKLAD v-1800
1.06	STÁČÍRNA VÍNA	134,70	PODLAHOVINA HSD	S4 BĚLNINOVÝ OBKLAD v-2000
1.07	RAMPA	9,00	ŽEBROVÝ PLECH	
1.08	VÝČEP PRO ZAHRADNÍ RESTAURACI	6,90	KERAMICKÁ DLAŽBA	S3 BĚLNINOVÝ OBKLAD v-1500
1.09	WC ŽENY + TĚLESNĚ POSTIŽENÍ	3,40	KERAMICKÁ DLAŽBA	S3 BĚLNINOVÝ OBKLAD v-1800
1.10	PŘEDSÍŇ WC	1,85	KERAMICKÁ DLAŽBA	S3 BĚLNINOVÝ OBKLAD v-1500
1.11	WC MUŽI	1,40	KERAMICKÁ DLAŽBA	S3 BĚLNINOVÝ OBKLAD v-1800
1.12	PISOÁR	3,75	KERAMICKÁ DLAŽBA	S3 BĚLNINOVÝ OBKLAD v-1800
1.13	PODESTA - VSTUP	5,55	BETA DLAŽBA VYMYVANA	S5
1.14	RAMPA	11,05	BETA DLAŽBA VYMYVANA	S5

ZODP. PROJEKTANT SVRLANSKÁ KARVINA	VYPRACOVÁV SVRLANSKÁ ČESKÝ TĚŠÍN	OPOSS PROJEKTOVÁ POSLEDNÍ 23.01.2008 TEL. 0052 799 123 CELK. 13 130 Kč (bez DPH)
STAVITEL PETR MICZA, K VODOJEMU 144, ČES. TĚŠÍN	PROJEKT STÁČÍRNA VÍNA A ZAHRADNÍ RESTAURACE POD ZVONEK 27, ČESKÝ TĚŠÍN	PROJEKT 11/98 PS OPOSS - 30/98 ČÍSLO VÝKRESU 104
PŮDORYS 1.NP.		1:50

VÝPIS VÁLCOVANÝCH NOSNÍKŮ

MATERIÁL	DÉLKA V mm	POČET KS	DÉLKA CELKEM	HMOTNOST	
				1 bm	CELKEM
I 120	2000	4	8,00	11,15	89,20
I 120	1500	3	4,50	11,15	50,20
I 120	1200	8	9,60	11,15	107,10
HMOTNOST CELKEM V KG					246,50

LEGENDA MÍSTNOSTÍ

ČÍSLO	ÚČEL MÍSTNOSTÍ	PŮDORYS PLOCHA m²	DRUH PODLAHY	ÚPRAVA POVRCHU
201	CHODBA	17,60	KERAMICKÁ DLAŽBA	P1 KERAMICKÝ SOKLÍK
202	PŘEDSÍŇ	4,05	DŘEVĚNÁ LAMINÁTOVÁ PODLAHA	P4 DŘEVĚNÁ PODLAHOVÁ LIŠTA
203	POKOJ	23,90	DŘEVĚNÁ LAMINÁTOVÁ PODLAHA	P4 DŘEVĚNÁ PODLAHOVÁ LIŠTA
204	KUCHYNĚ	5,55	DŘEVĚNÁ LAMINÁTOVÁ PODLAHA	P4 KERAMICKÝ OBKLAD DŘEV. PODLAH. LIŠTA
205	KOUPELNA + WC	5,15	KERAMICKÁ DLAŽBA	P5 KERAMICKÝ OBKLAD
206	PŘEDSÍŇ	3,90	DŘEVĚNÁ LAMINÁTOVÁ PODLAHA	P4 DŘEVĚNÁ PODLAHOVÁ LIŠTA
207	POKOJ	24,00	DŘEVĚNÁ LAMINÁTOVÁ PODLAHA	P4 DŘEVĚNÁ PODLAHOVÁ LIŠTA
208	KUCHYNĚ	5,55	DŘEVĚNÁ LAMINÁTOVÁ PODLAHA	P4 KERAMICKÝ OBKLAD DŘEV. PODLAH. LIŠTA
209	KOUPELNA + WC	5,15	KERAMICKÁ DLAŽBA	P5 KERAMICKÝ OBKLAD
210	PŘEDSÍŇ	4,00	DŘEVĚNÁ LAMINÁTOVÁ PODLAHA	P4 DŘEVĚNÁ PODLAHOVÁ LIŠTA
211	POKOJ	25,75	DŘEVĚNÁ LAMINÁTOVÁ PODLAHA	P4 DŘEVĚNÁ PODLAHOVÁ LIŠTA
212	KUCHYNĚ	5,65	DŘEVĚNÁ LAMINÁTOVÁ PODLAHA	P4 KERAMICKÝ OBKLAD DŘEV. PODLAH. LIŠTA
213	KOUPELNA + WC	5,20	KERAMICKÁ DLAŽBA	P5 KERAMICKÝ OBKLAD
214	PŘEDSÍŇ	4,15	DŘEVĚNÁ LAMINÁTOVÁ PODLAHA	P4 DŘEVĚNÁ PODLAHOVÁ LIŠTA
215	POKOJ	22,60	DŘEVĚNÁ LAMINÁTOVÁ PODLAHA	P4 DŘEVĚNÁ PODLAHOVÁ LIŠTA
216	KUCHYNĚ	5,65	DŘEVĚNÁ LAMINÁTOVÁ PODLAHA	P4 KERAMICKÝ OBKLAD DŘEV. PODLAH. LIŠTA
217	KOUPELNA + WC	5,20	KERAMICKÁ DLAŽBA	P5 KERAMICKÝ OBKLAD
218	SCHODIŠTĚ	9,45	KERAMICKÁ DLAŽBA	P1 KERAMICKÝ SOKLÍK
219	PRÁDELNA	2,80	KERAMICKÁ DLAŽBA	P1 KERAMICKÝ SOKLÍK
220	BALKON	4,05	KERAMICKÁ DLAŽBA	P6 KERAMICKÝ SOKLÍK

LEGENDA HMOT

- SÁDKOKARTONOVÉ KONSTRUKCE TL.100mm (12,5+7,5+12,5)
- ZDĚNÉ KONSTRUKCE Z PÓROBETONOVÝCH TVÁRNIC

POZNÁMKA:

NOVÉ KONSTRUKCE A VÝROBKY VYZNAČENY GRAFICKY A POLOŽKOVĚ

ZODPOVĚDNÝ PROJEKTANT		VYPRACOVAL	
ING. RUSEK		SVRLANSKÁ	
OČKES		OBEC MĚSTO	
KARVÍNÁ		ČESKÝ TĚŠÍN	
INVESTOR		W-REAL S.R.O.	
		VLASTNÍ 889/23, PRAHA 6	
STAVBA		STAVEBNÍ OPRAVY DOMU Č.986/27	
		POD ZVONEM, ČESKÝ TĚŠÍN	
OBJEKT		ČÍSLO VÝKRESU	
		106	
OBSAH		MĚŘÍTKO	
		1:50	
PŮDORYS 2.NP		ČÍSLO VÝKRESU	
		3	

VÝPIS VÁLCOVÝCH NOSNÍKŮ

MATERIÁL	DELKA V MM	POČET KS	DELKA CELKEM	MNOŽSTVÍ	
				10M	CELKEM
I 180	1500	6	900	11,15	100,35
I 150	1300	8	1040	11,15	115,00
I 120	1200	12	1440	11,15	150,60
MNOŽSTVÍ CELKEM V KG					376,95

LEGENDA MÍSTNOSTÍ

ČÍSLO	ÚČEL MÍSTNOSTI	PLOŠKA M ²	DŘEV. PODLAHY	TER. PODLAHY
3.01	CHODBA	8,90	KERAMICKÁ DLAŽBA	P7 KERAMICKÝ OBKLAD
3.02	PŘEDSÍŇ	4,10	DŘEVĚNÁ LAMINÁTOVÁ PODLAHA	P8 DŘEVĚNÁ PODLAHOVÁ LÍŠŤ
3.03	POROS	25,25	DŘEVĚNÁ LAMINÁTOVÁ PODLAHA	P8 DŘEVĚNÁ PODLAHOVÁ LÍŠŤ
3.04	KUCHYŇ	3,85	DŘEVĚNÁ LAMINÁTOVÁ PODLAHA	P8 KERAMICKÝ OBKLAD DŘEV. PODLAHOVÁ LÍŠŤ
3.05	KOUPELNA + WC	4,10	KERAMICKÁ DLAŽBA	P7 KERAMICKÝ OBKLAD
3.06	PŘEDSÍŇ	6,91	DŘEVĚNÁ LAMINÁTOVÁ PODLAHA	P8 DŘEVĚNÁ PODLAHOVÁ LÍŠŤ
3.07	POROS	25,25	DŘEVĚNÁ LAMINÁTOVÁ PODLAHA	P8 DŘEVĚNÁ PODLAHOVÁ LÍŠŤ
3.08	KUCHYŇ	3,85	DŘEVĚNÁ LAMINÁTOVÁ PODLAHA	P8 DŘEVĚNÁ PODLAHOVÁ LÍŠŤ
3.09	KOUPELNA + WC	4,00	KERAMICKÁ DLAŽBA	P7 KERAMICKÝ OBKLAD
3.10	PŘEDSÍŇ	7,33	DŘEVĚNÁ LAMINÁTOVÁ PODLAHA	P8 DŘEVĚNÁ PODLAHOVÁ LÍŠŤ
3.11	POROS	25,25	DŘEVĚNÁ LAMINÁTOVÁ PODLAHA	P8 DŘEVĚNÁ PODLAHOVÁ LÍŠŤ
3.12	POROS	7,70	DŘEVĚNÁ LAMINÁTOVÁ PODLAHA	P8 DŘEVĚNÁ PODLAHOVÁ LÍŠŤ
3.13	KUCHYŇ	6,00	DŘEVĚNÁ LAMINÁTOVÁ PODLAHA	P8 KERAMICKÝ OBKLAD DŘEV. PODLAHOVÁ LÍŠŤ
3.14	KOUPELNA + WC	4,00	KERAMICKÁ DLAŽBA	P7 KERAMICKÝ OBKLAD
3.15	PŘEDSÍŇ	5,45	DŘEVĚNÁ LAMINÁTOVÁ PODLAHA	P8 DŘEVĚNÁ PODLAHOVÁ LÍŠŤ
3.16	POROS	21,15	DŘEVĚNÁ LAMINÁTOVÁ PODLAHA	P8 DŘEVĚNÁ PODLAHOVÁ LÍŠŤ
3.17	KUCHYŇ	5,15	DŘEVĚNÁ LAMINÁTOVÁ PODLAHA	P8 KERAMICKÝ OBKLAD
3.18	KOUPELNA + WC	4,10	KERAMICKÁ DLAŽBA	P7 KERAMICKÝ OBKLAD
3.19	SCHODIŠTĚ	3,60	KERAMICKÁ DLAŽBA	P1 KERAMICKÝ OBKLAD
3.20	KOUPELNA	2,10	KERAMICKÁ DLAŽBA	P1 KERAMICKÝ OBKLAD
3.21	KOUPELNA	2,70	KERAMICKÁ DLAŽBA	P1 KERAMICKÝ OBKLAD

LEGENDA HMOT

	ROVNĚ KONSTRUKCE Z POROSKOVANÝCH TĚL
	SADELOKOVANÉ KONSTRUKCE TL 100MM (12,5 + 75 + 12,5)
	TL 150MM (2x 12,5 + 100 + 2x 12,5)

POZNÁMKA

NOVÉ KONSTRUKCE A VÝROBKY VYZNAČENY GRAFICKY A PLOŽKOVĚ
Ověřeno dle skutečného stavu
při kolaudačním řízení
dne 27. 2. 2004

ZODPOVĚDNÝ PROJEKTANT		VYPRACOVAL		OPOSS PROJEKTOVÁNÍ PORADENSTVÍ ING. MIROSLAV RUSEK 737 01, ČESKÝ TĚŠÍN, HORNÍ 15 TEL. 0659/730 189, 0602 785 123 ČO: 12 13 32 56, DIČ: 369-410321-132
ING. RUSEK		ŠVRLANSKÁ		
OKRES KARVINA		OBEC, MĚSTO ČESKÝ TĚŠÍN		
INVESTOR W-REAL S.R.O.		VLASTNÍK 889/23, PRAHA 6		
STAVBA STAVEBNÍ OPRAVY DOMU č. 986/27 POD ZVONEK, ČESKÝ TĚŠÍN		DATUM 03/2004		
OBJEKT		ÚČEL PS		
OBSAH PŮDORYS 3. NP - PODKROVÍ ZMĚNA STAVBY PŘED DOKONČENÍM		ČÍSLO ZAKÁZKY OPOSS-58/01		
		ČÍSLO VÝKRESU 107a		
		MĚŘITKO 1:50		ČÍSLO VÝHOTOVENÍ 1